


Axe : Axe - (1)
 Ech H : 1/500
 Ech V : 1/50
 Plan de comparaison : 160.0 m
 Echelle du dessin : 500.000
 Facteur d'échelle verticale : 10.000

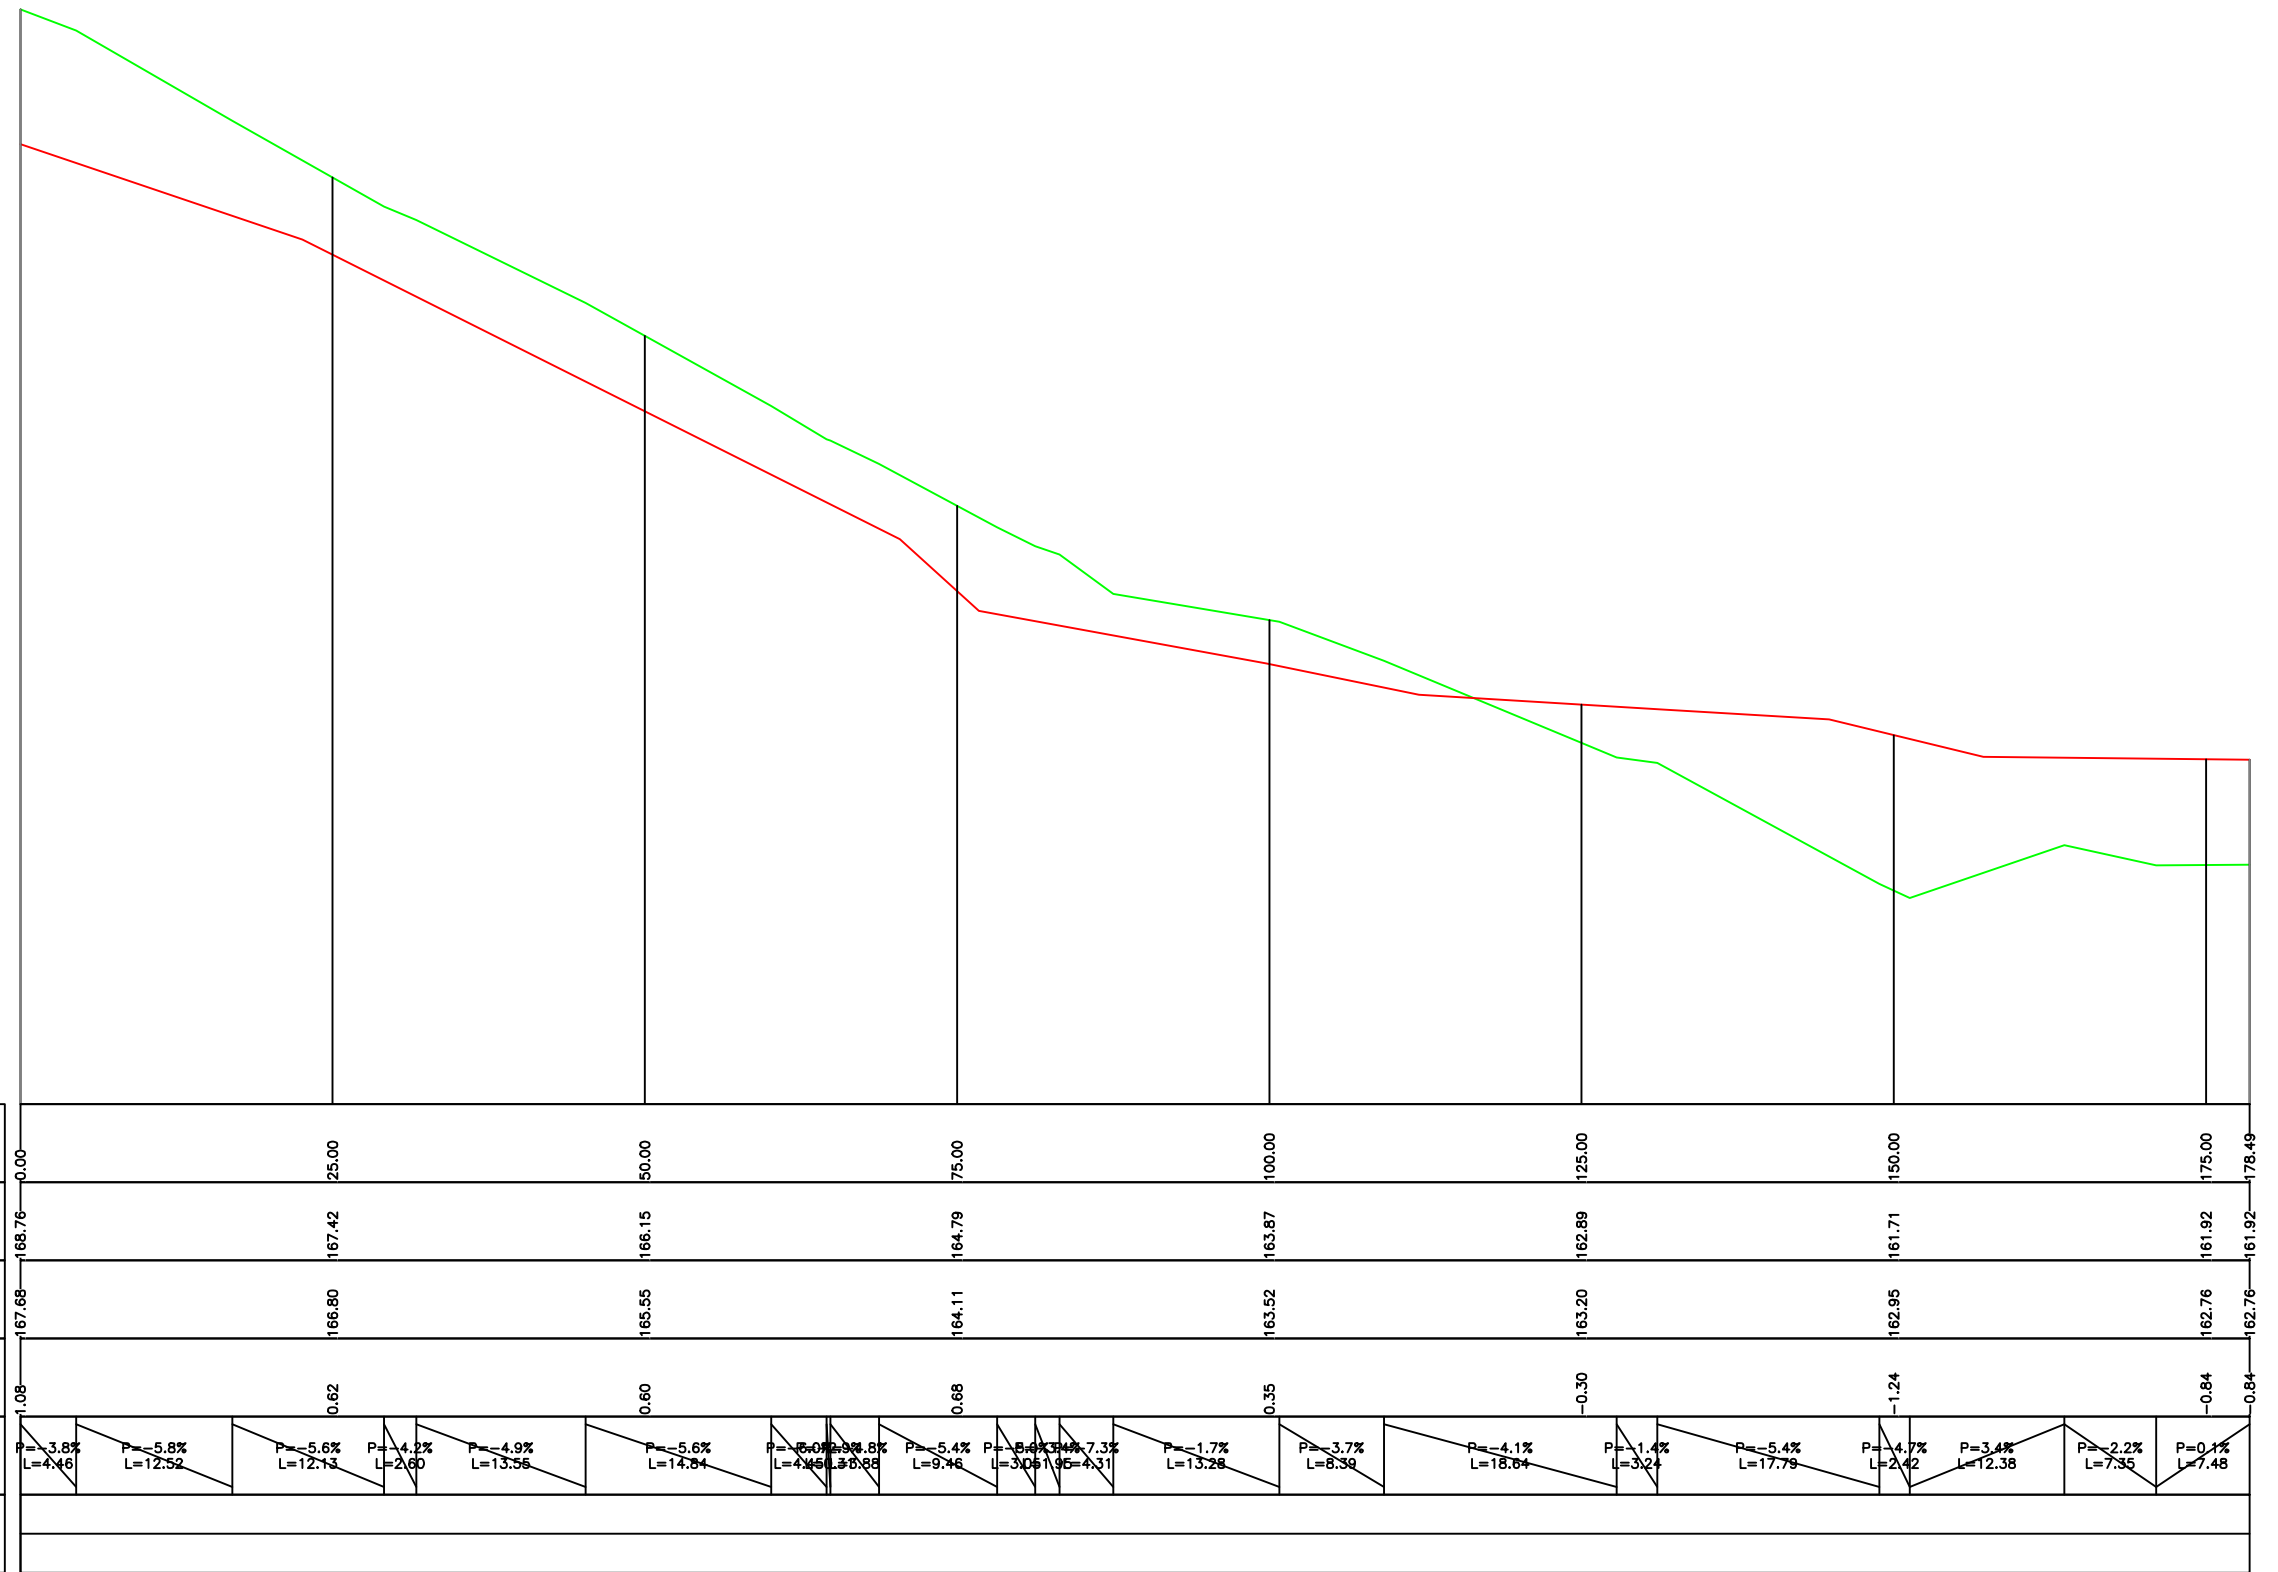

PLAN D'AMENAGEMENT - PROFIL EN LONG